



**FÖRKLARING**  
 BP = BRANDPOST  
 HBS = HANDBRANDSLÄCKARE

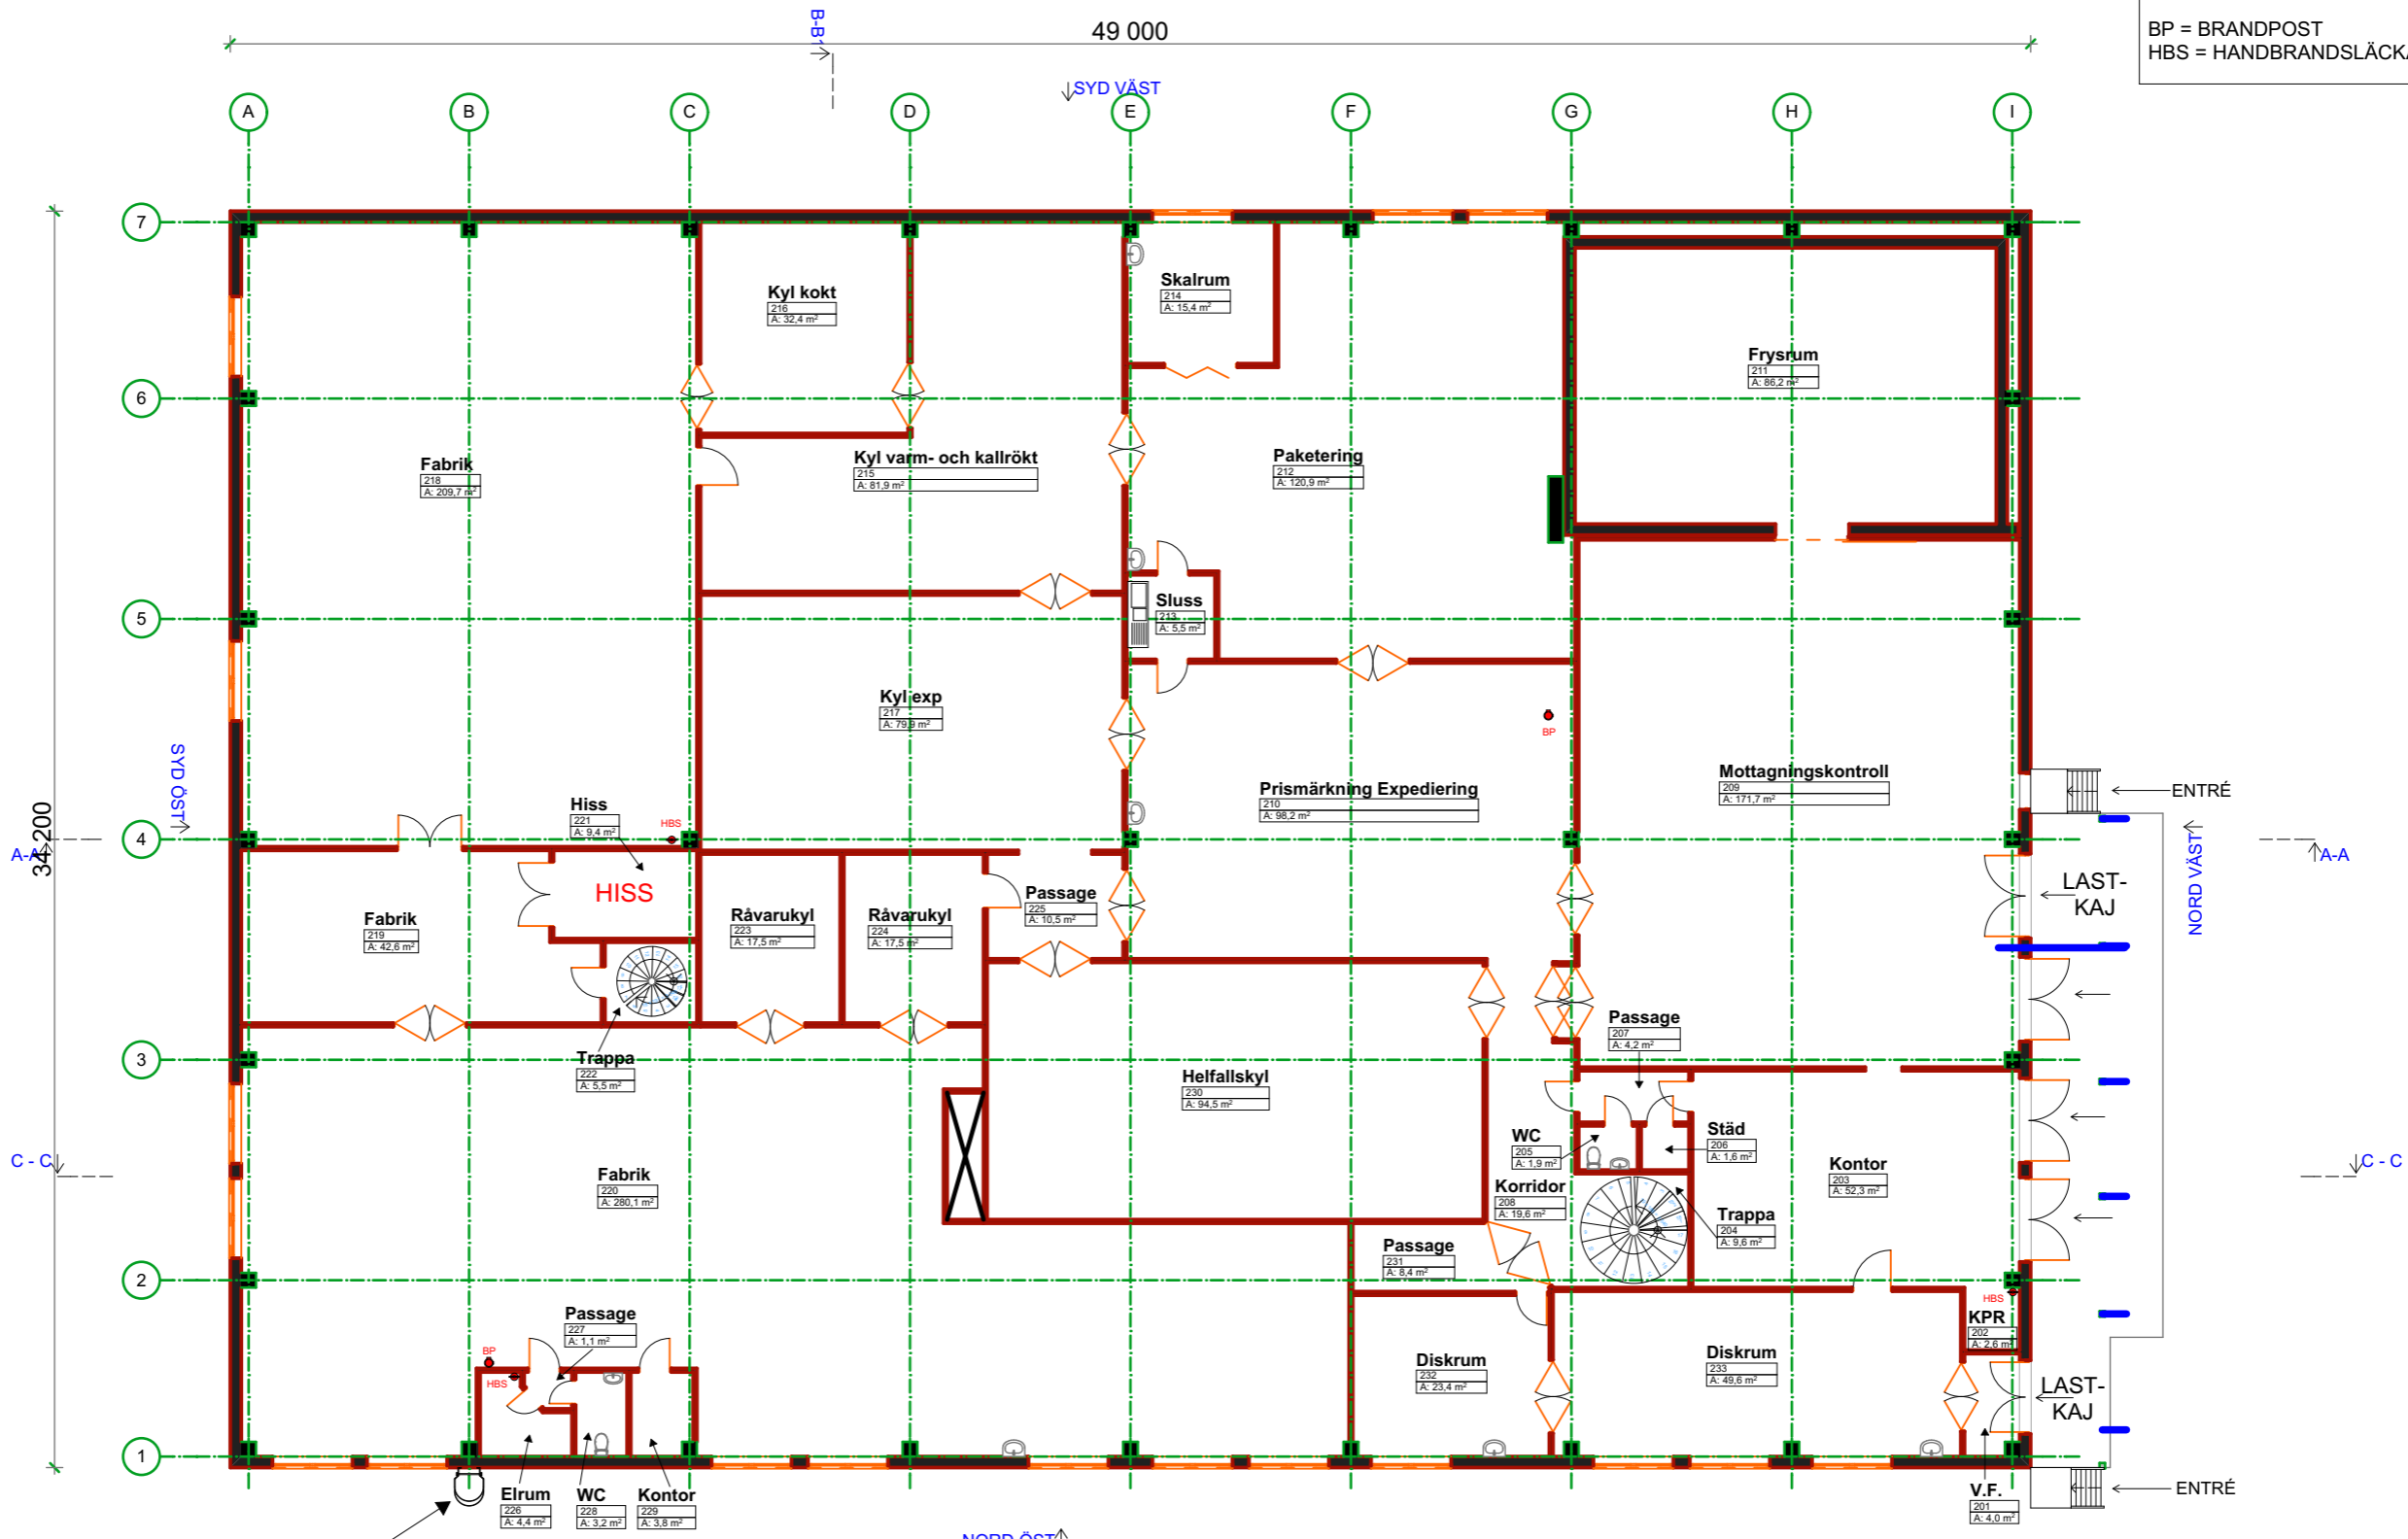

**PLAN ÖVERVÅNING**

STEGE TILL TAK

SKALA 1:200

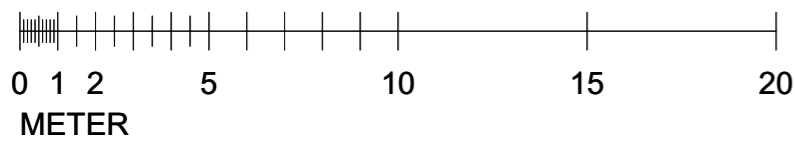

<b>MARTIN MIRELIUS</b> <b>ARKITEKTKONTOR AB</b> Svärtgårdsvägen 9 134 63 Ingarö tel. +46 8 667 70 87 mob. +46 73 639 56 10 email: martin@mireliusarkitektkontor.se		<b>RELATIONSRTNING</b> LUNDE 8:22 KRAMFORS KOMMUN Ägare: Fiskja Fastighets AB	<b>4</b>
ANSVARIG ARKITEKT	Martin Mirelius Arkitekt SAR	RITNING	PLAN ÖVERVÅNING
		DATUM	2017-04-20
		SKALA	1:200

Upprättad på underlagsritning av Bjuggstam Arkitektkontor AB 1979-06-28  
 Upprättad på underlagsritning av LB Fastighets- & Ingenjörbyrå 1996-03-04