

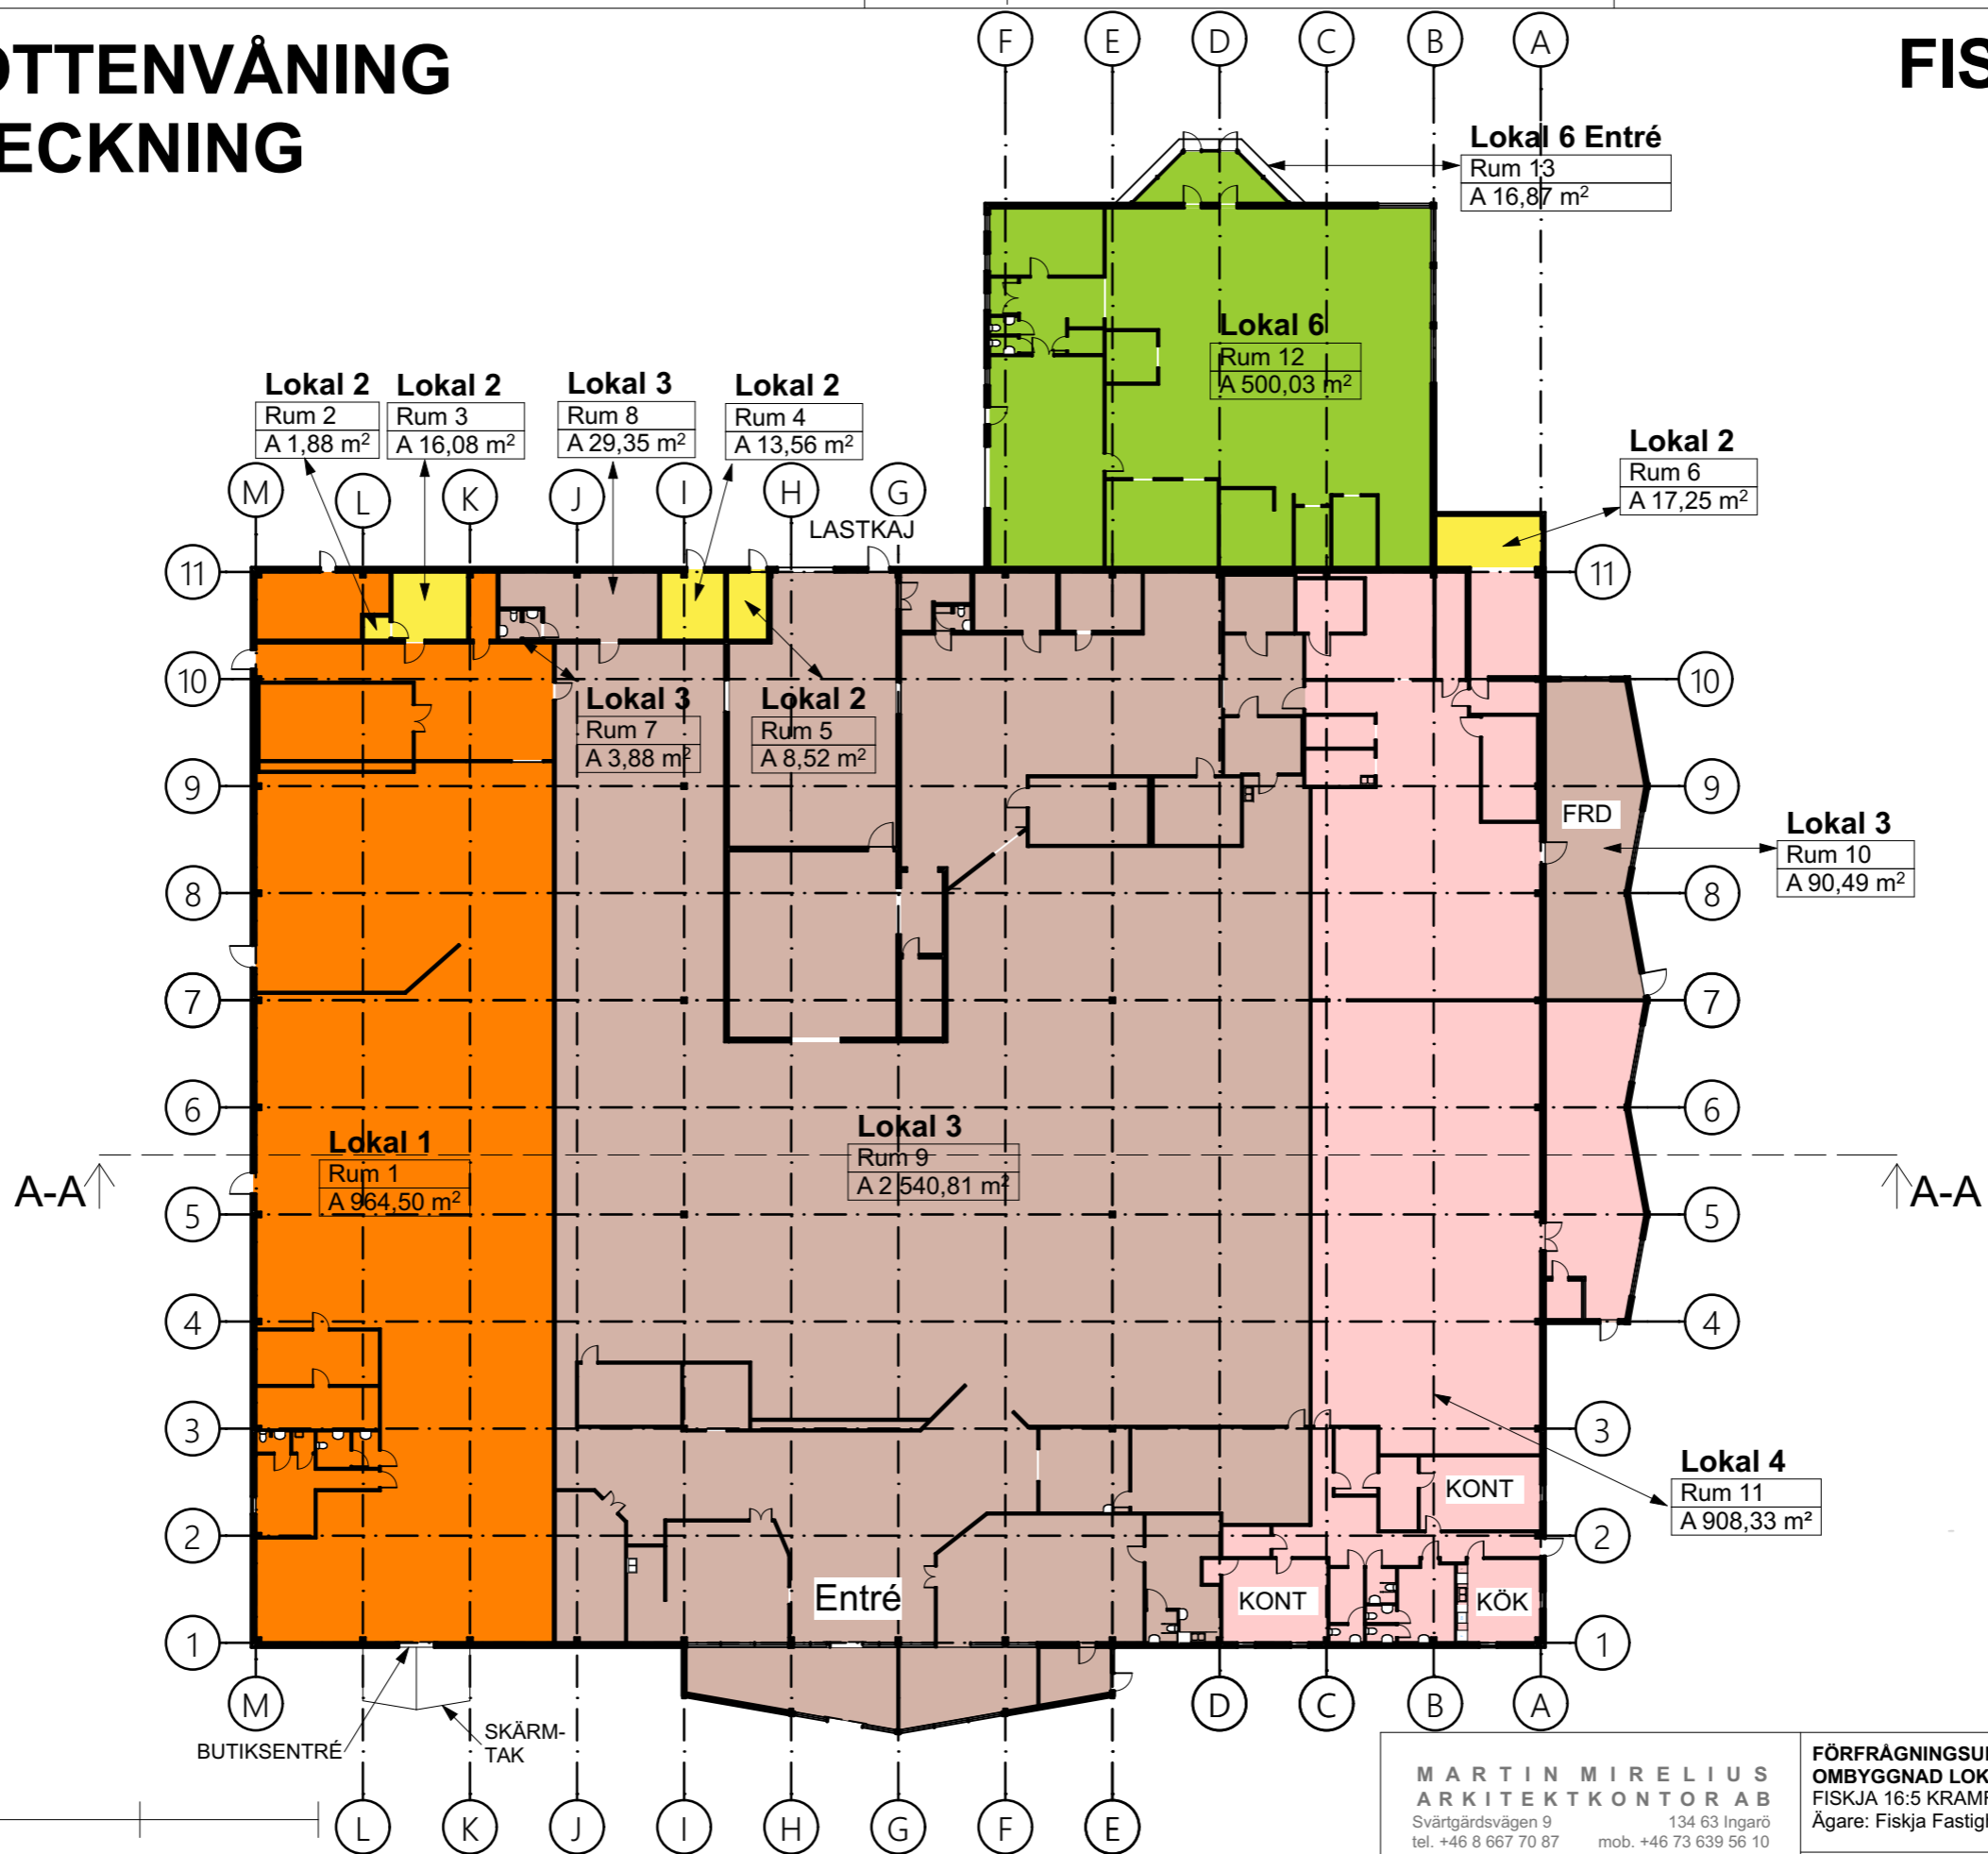


# PLAN AV BOTTENVÅNING RUMSFÖRTECKNING

## FISKJA 16:5

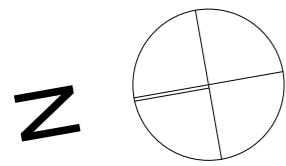

SKALA 1:400

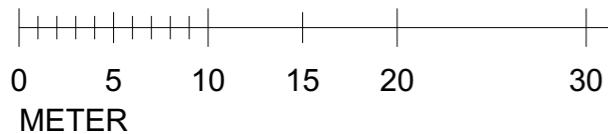

Rev. 2017-04-11  
Rev. 2017-04-03

**MARTIN MIRELIUS  
ARKITEKTKONTOR AB**  
Svartgårdsvägen 9 134 63 Ingarö  
tel. +46 8 667 70 87 mob. +46 73 639 56 10  
email: martin@mireliusarkitektkontor.se

**FÖRFRÅGNINGSUNDERLAG  
OMBYGGNAD LOKAL  
FISKJA 16:5 KRAMFORS**  
Ägare: Fiskja Fastighets AB

RITNING PLAN AV BOTTENVÅNING SKALA 1:400

ANSVARIG ARKITEKT Martin Mirelius Arkitekt SAR

DATUM Stockholm 23 mars 2017

Upprättad på underlagsritning av BPI 1982-01-15