
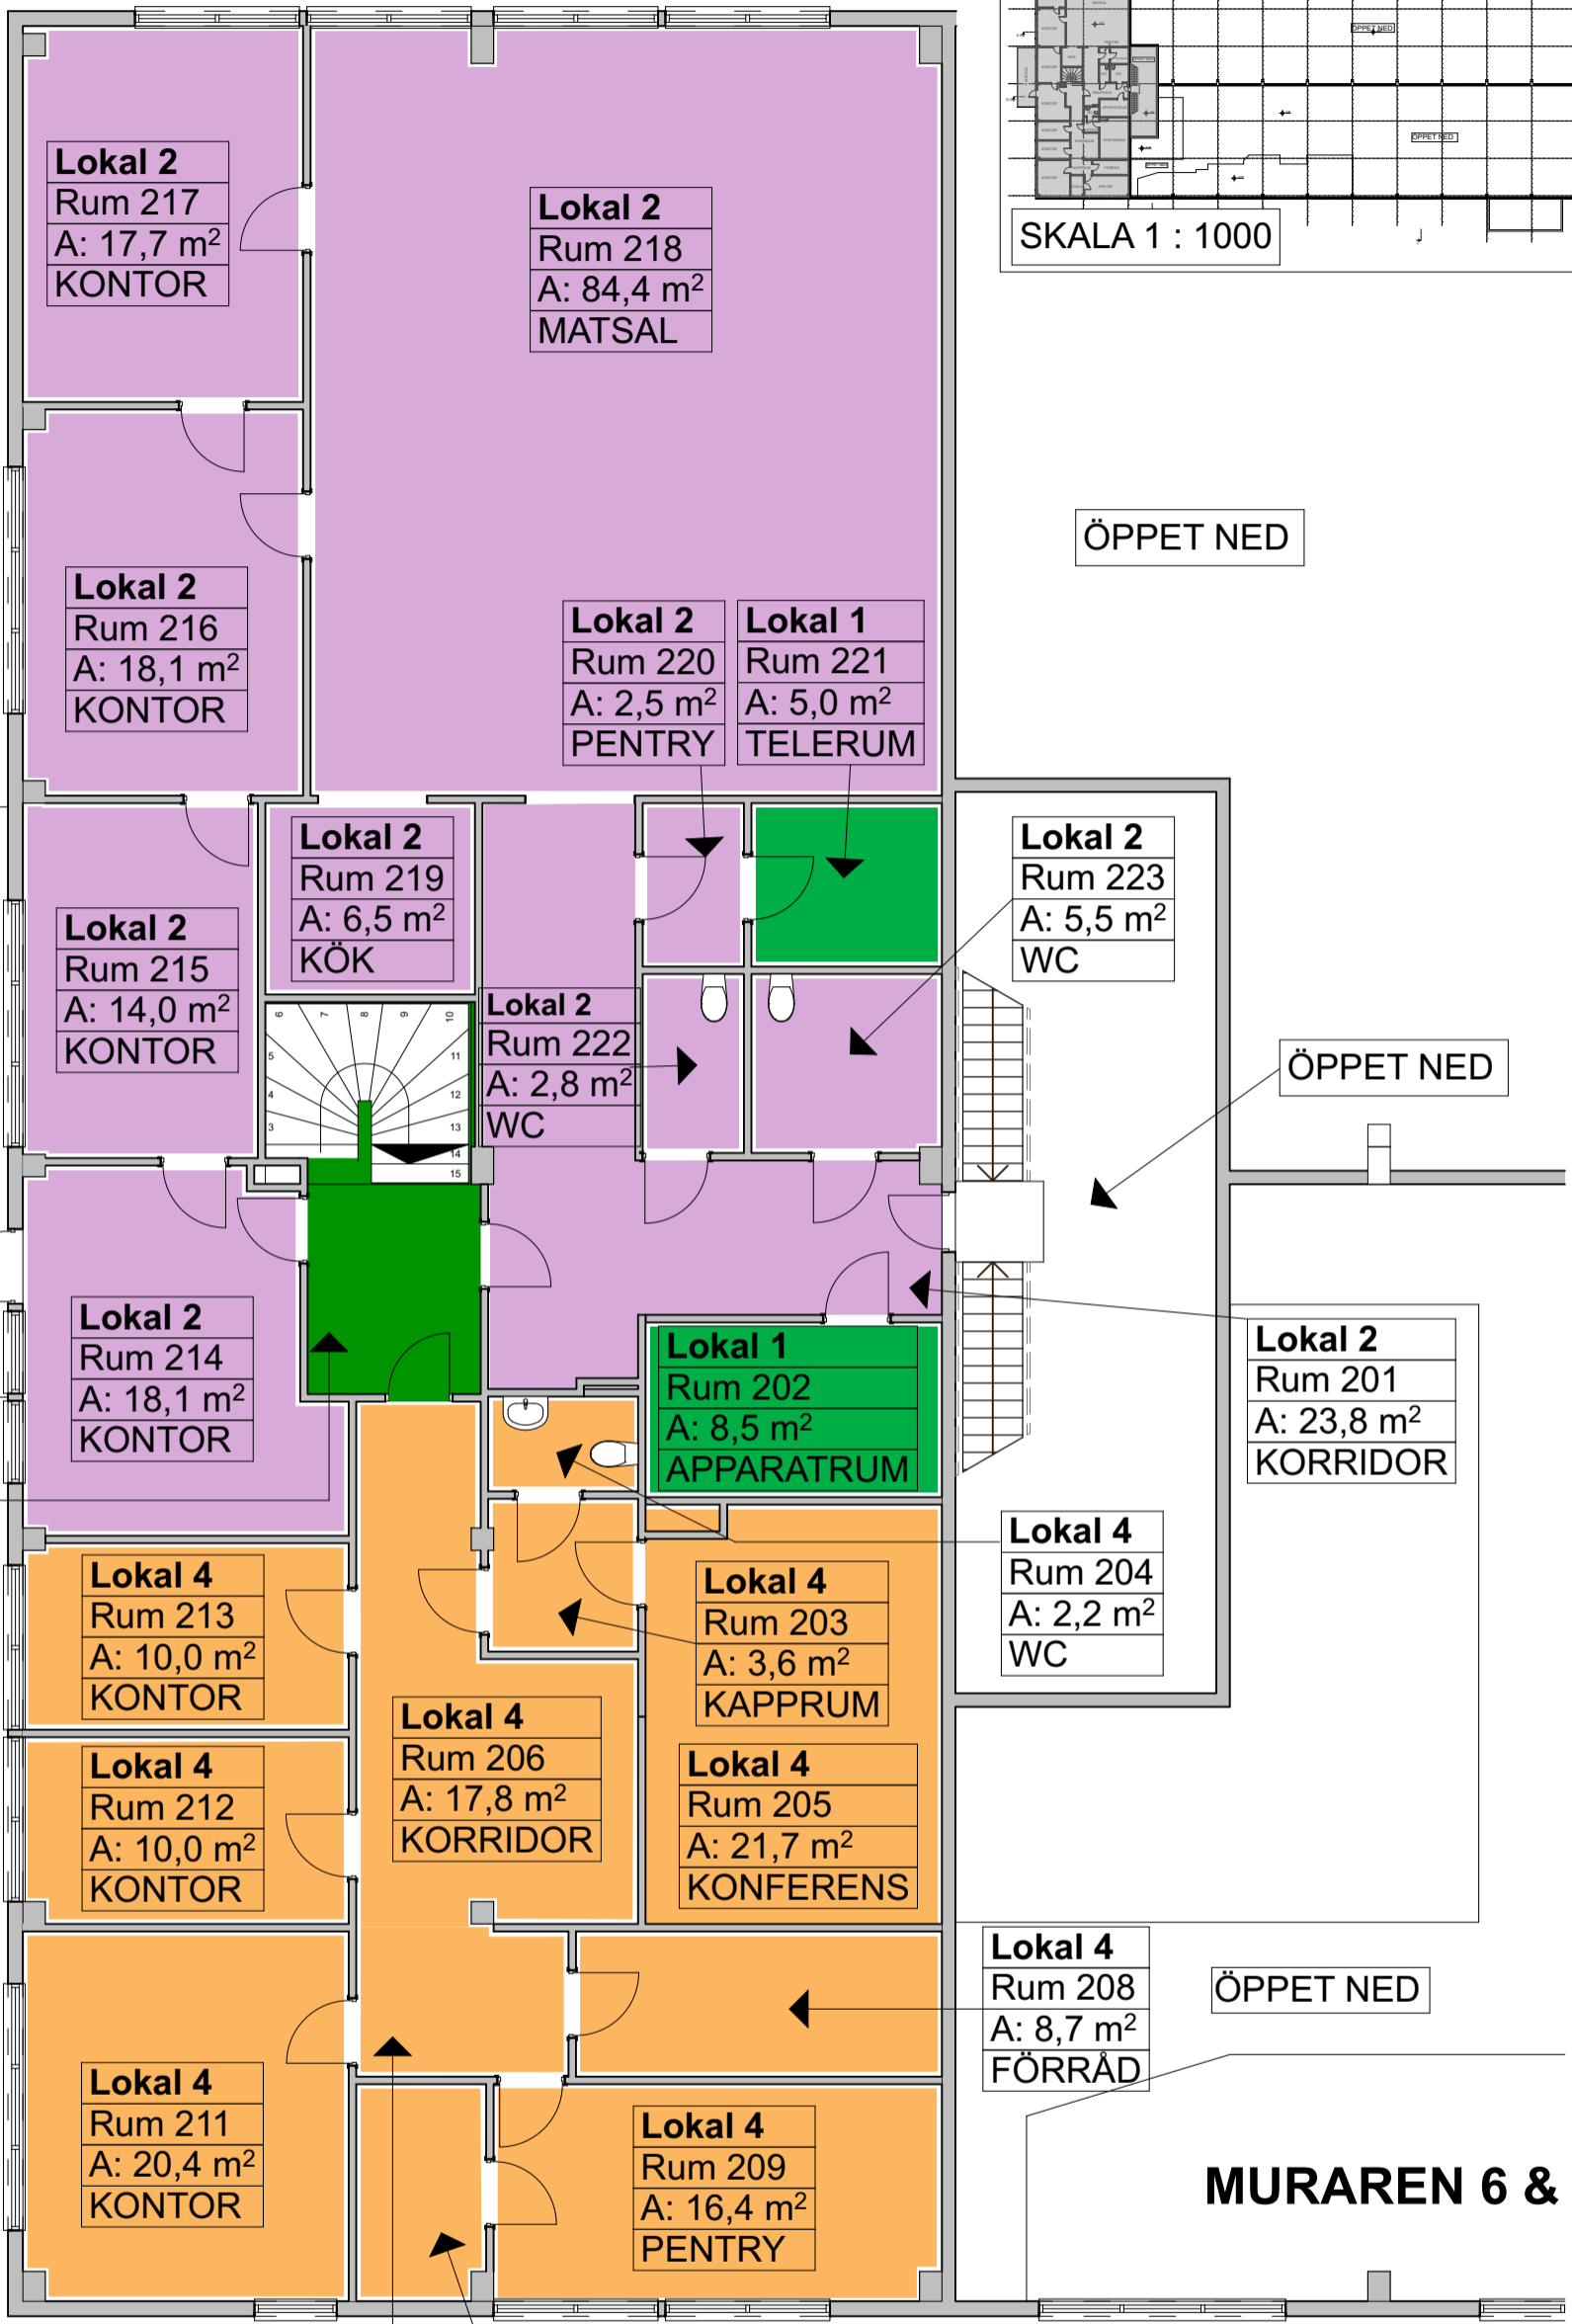


N

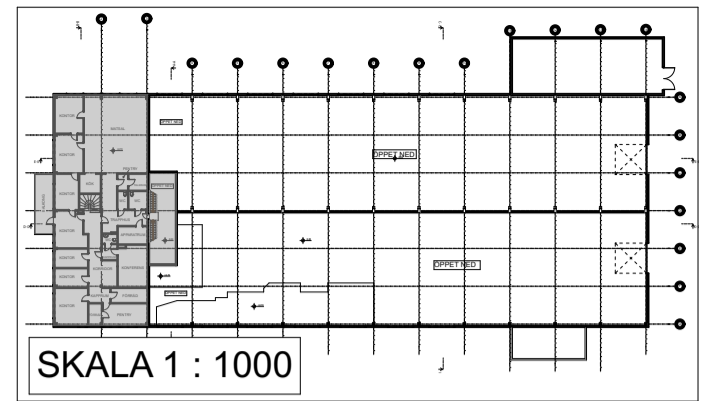

Lokal 1
Rum 224
A: 13,3 m²
KORRIDOR
TRAPPA

Lokal 2
Rum 215
A: 14,0 m²
KONTOR

Lokal 2
Rum 219
A: 6,5 m²
KÖK

Lokal 2
Rum 222
A: 2,8 m²
WC

Lokal 2
Rum 214
A: 18,1 m²
KONTOR

Lokal 1
Rum 202
A: 8,5 m²
APPARATRUM

Lokal 4
Rum 213
A: 10,0 m²
KONTOR

Lokal 4
Rum 203
A: 3,6 m²
KAPPRUM

Lokal 4
Rum 212
A: 10,0 m²
KONTOR

Lokal 4
Rum 206
A: 17,8 m²
KORRIDOR

Lokal 4
Rum 205
A: 21,7 m²
KONFERENS

Lokal 4
Rum 211
A: 20,4 m²
KONTOR

Lokal 4
Rum 209
A: 16,4 m²
PENTRY

Lokal 4
Rum 207
A: 5,1 m²
KAPPRUM

Lokal 4
Rum 210
A: 4,4 m²
FÖRRÅD

Lokal 4
Rum 208
A: 8,7 m²
FÖRRÅD

SKALA 1:100



Rev. 2018-10-13

MARTIN MIRELIUS
ARKITEKTKONTOR AB
Svärtgårdsvägen 9 134 63 Ingarö
tel. +46 8 667 70 87 mob. +46 73 639 56 10
email: martin@mireliusarkitektkontor.se

RELATIONSRTNING
MURAREN 6 & 7 KRAMFORS KOMMUN
Ägare: Fiskja Fastighets AB

RITNING PLAN ÖV LOKAL 4
RUMSFÖRTECKNING

SKALA 1:100

ANSVARIG ARKITEKT Martin Mirelius Arkitekt SAR

DATUM 2018-10-12